


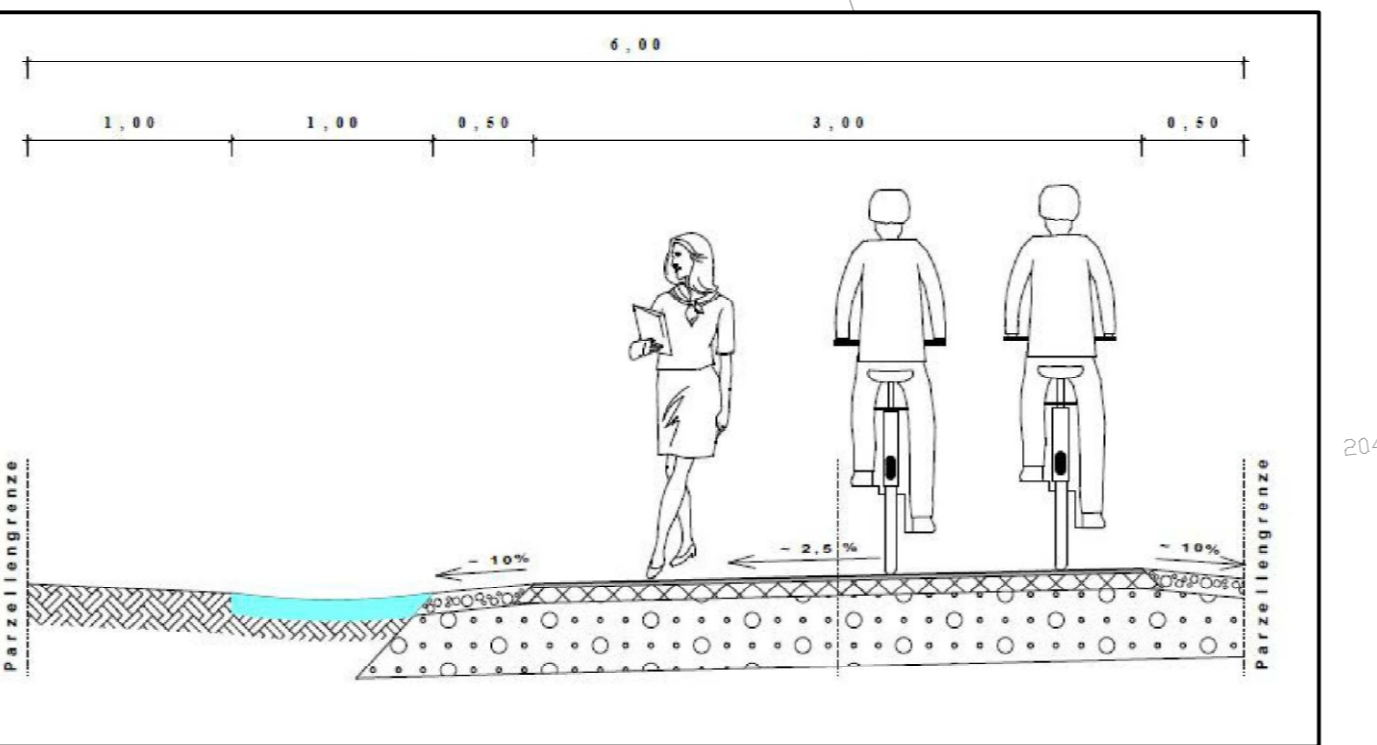


Bepflanzungsbeispiele



Möblierungsbeispiele

ZEICHENERKLÄRUNG:

- vorh. Bordstein
- vorh. Bordstein entfällt
- vorh. Asphalt
- gepl. Radweg in Asphaltbauweise
- gepl. Bankett
- gepl. Entwässerungsmulde
- gepl. Grünfläche / Angleichfläche
- gepl. Leerrohr für Beleuchtung
- gepl. Standort Bank / Tütenspender
- gepl. Baumstandort, Bäume gem. Baumliste der Stadt Rodgau oder z.B. Vogelbeere und Bienenbäume

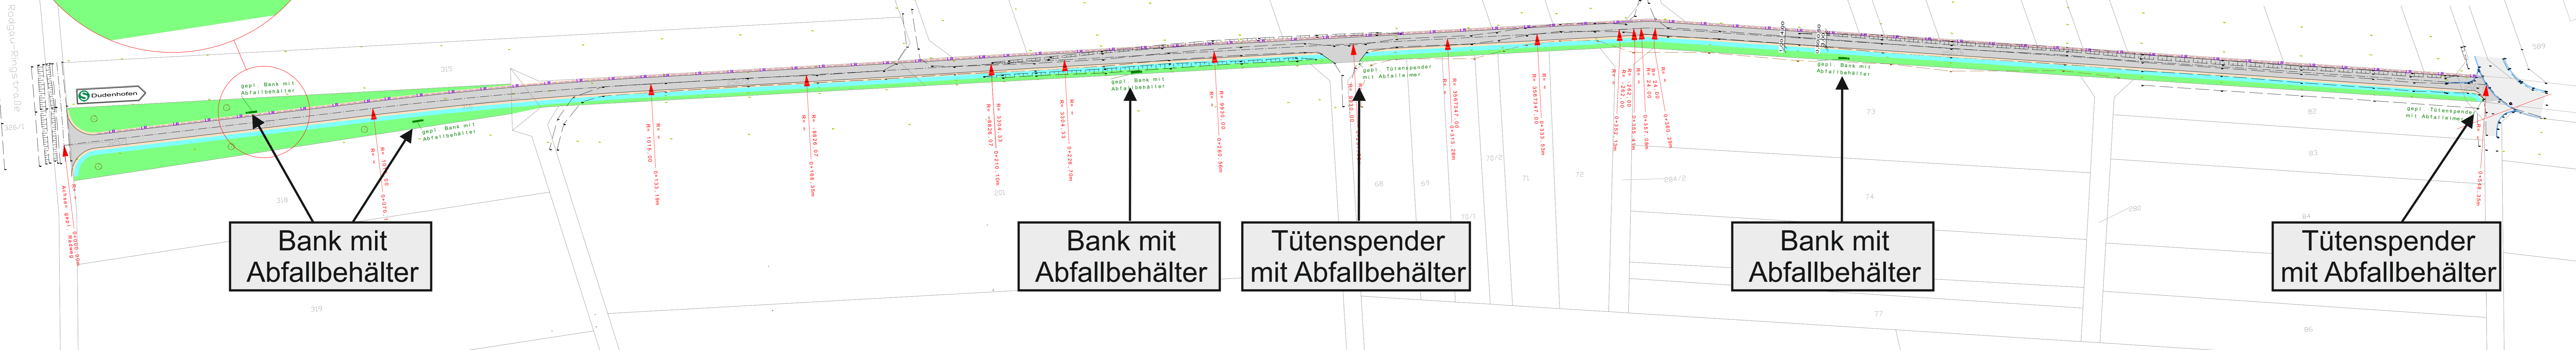

Planungsgemeinschaft
Klaus Freudl Verkehrsplanung
Rheinstraße 40-42
64283 Darmstadt
INGENIEURBÜRO
HERMANN SCHÄFER
GmbH & Co. KG
Gartenstr. 2 · Tel. 06103/62039/30 · Fax 61504
63303 DREIEICH-Spremlingen

Vorplanung

Stadt Rodgau
Hintergasse 15
63110 Rodgau
Projekt 66086
Blatt Nr. S 11
Maßstab 1: 500

Stadt Rodgau, OT Dudenhofen
Radweg Dellweg
Lageplan Radweg Variante 1

Stadt Rodgau:	Datum	Name
bearbeitet	17.08.2021	JR
gezeichnet	17.08.2021	JR
geprüft:		

Datum: _____

G:\Geovision\Proj\Rod21-01 Dellweg\Rod21-01 GV10 GK.GVP

23,7 cm x 140,0 cm
LG_Vor 1